



ONTRUIMINGSPLATTEGROND

Begane grond

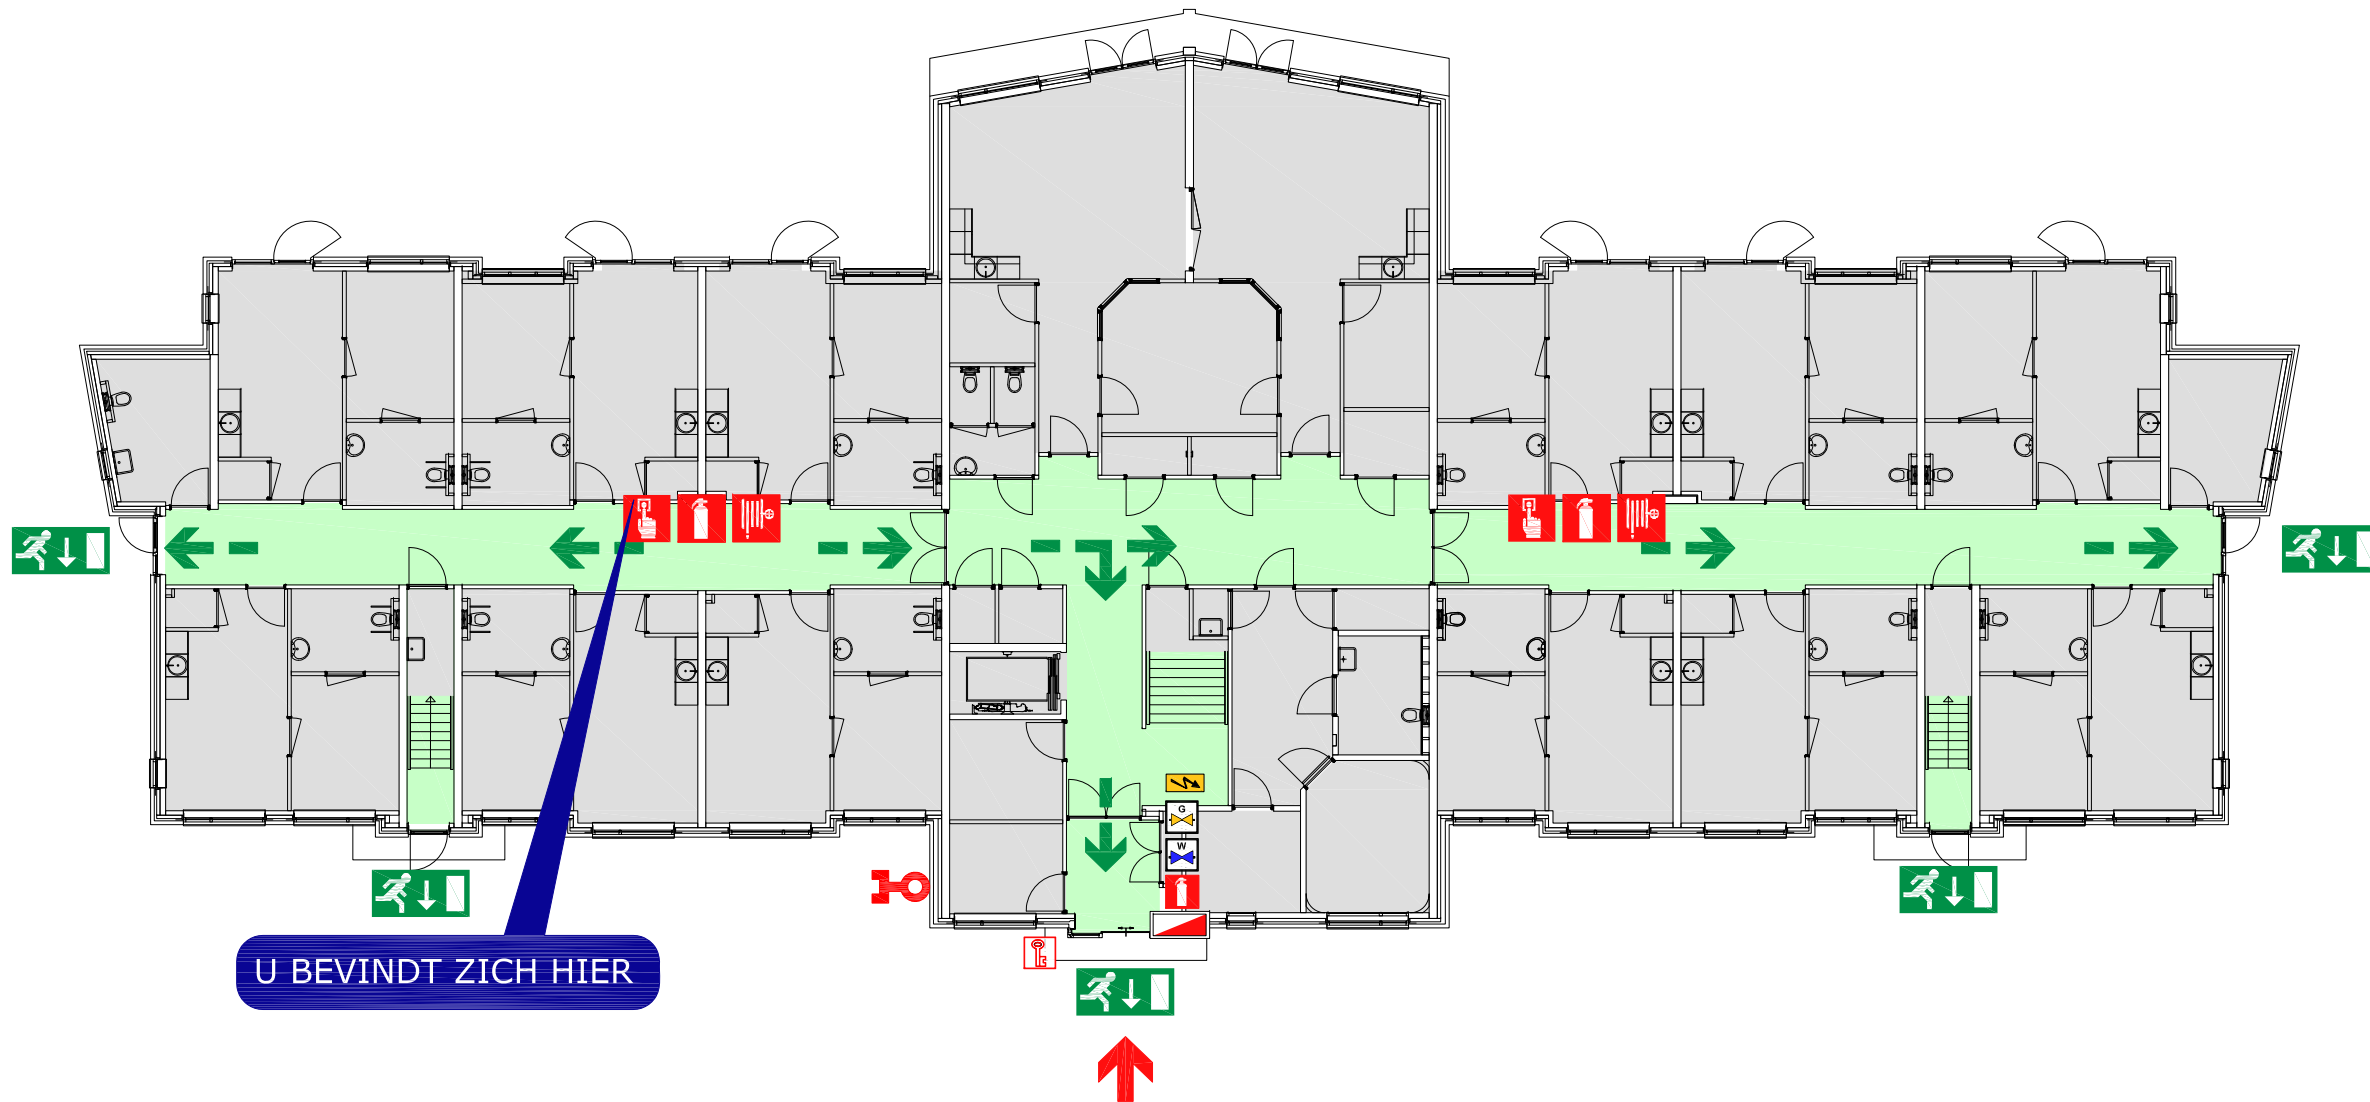

U BEVINDT ZICH HIER



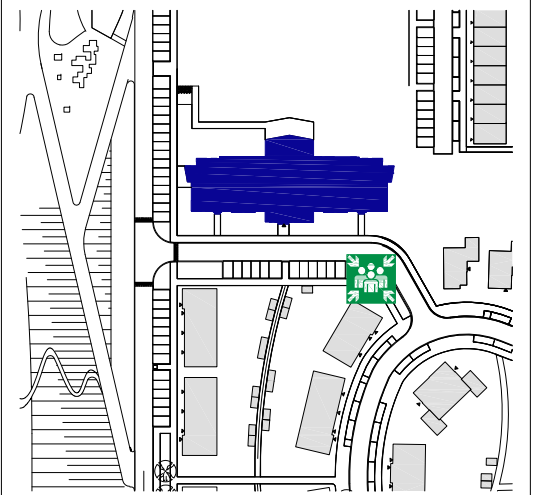










SITUATIE TEKENING



VEILIGHEIDSINSTRUCTIE

-  1. ALARMEREN
-  2. EVACUEREN
-  3. VERZAMELEN

LEGENDA

-  (nood)uitgang
-  handbrandmelder
-  brandblusser
-  brandslanghaspel
-  ingang brandweer
-  brandmeldcentrale
-  brandweerpaneel
-  schakelkast elektriciteit
-  afsluiter gas
-  afsluiter water
-  droge blusleiding
-  sleutelkluis
-  hydrant

Locatie: Beatrixlaan 57

24-1-2013