


ONTRUIMINGSPLATTEGROND

Begane grond

SITUATIE TEKENING

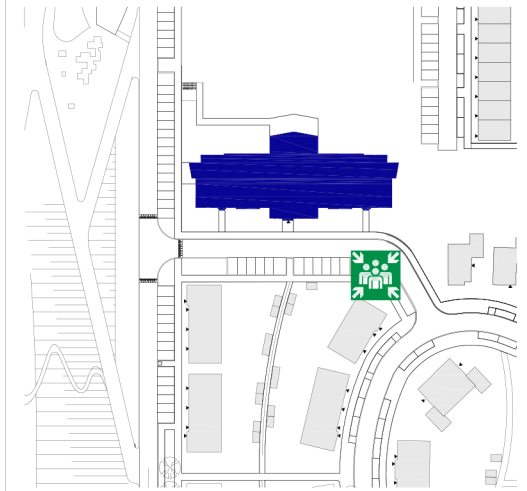


VEILIGHEIDSINSTRUCTIE

1. ALARMEREN
2. EVACUEREN
3. VERZAMELEN

LEGENDA

- (nood)uitgang
- handbrandmelder
- brandblusser
- brandslanghaspel
- ingang brandweer
- brandmeldcentrale
- brandweerpaneel
- schakelkast elektriciteit
- afsluiter gas
- afsluiter water
- droge blusleiding
- sleutelkluis
- hydrant

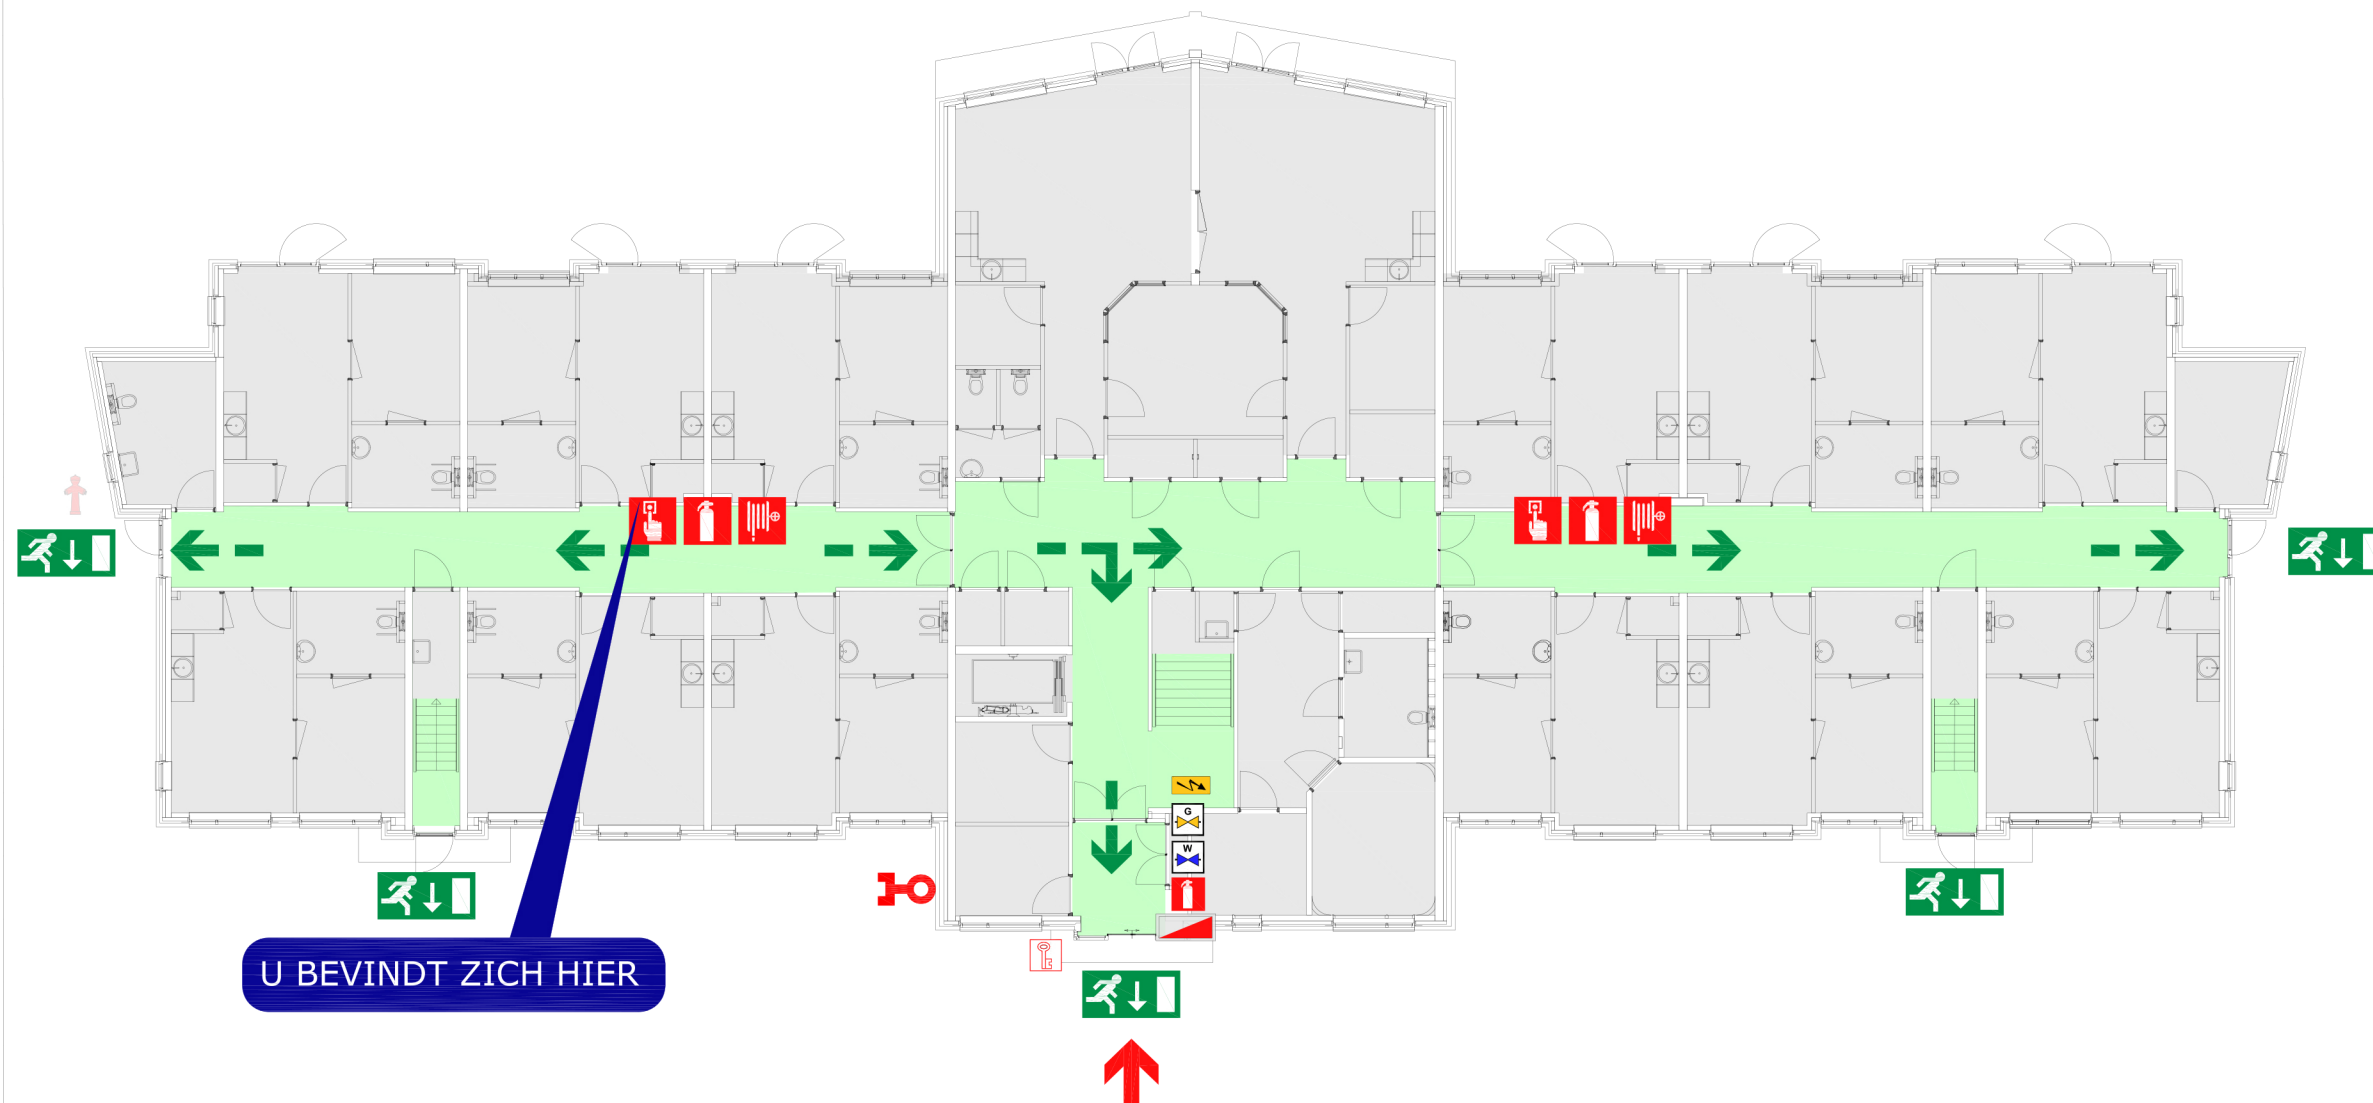

U BEVINDT ZICH HIER